


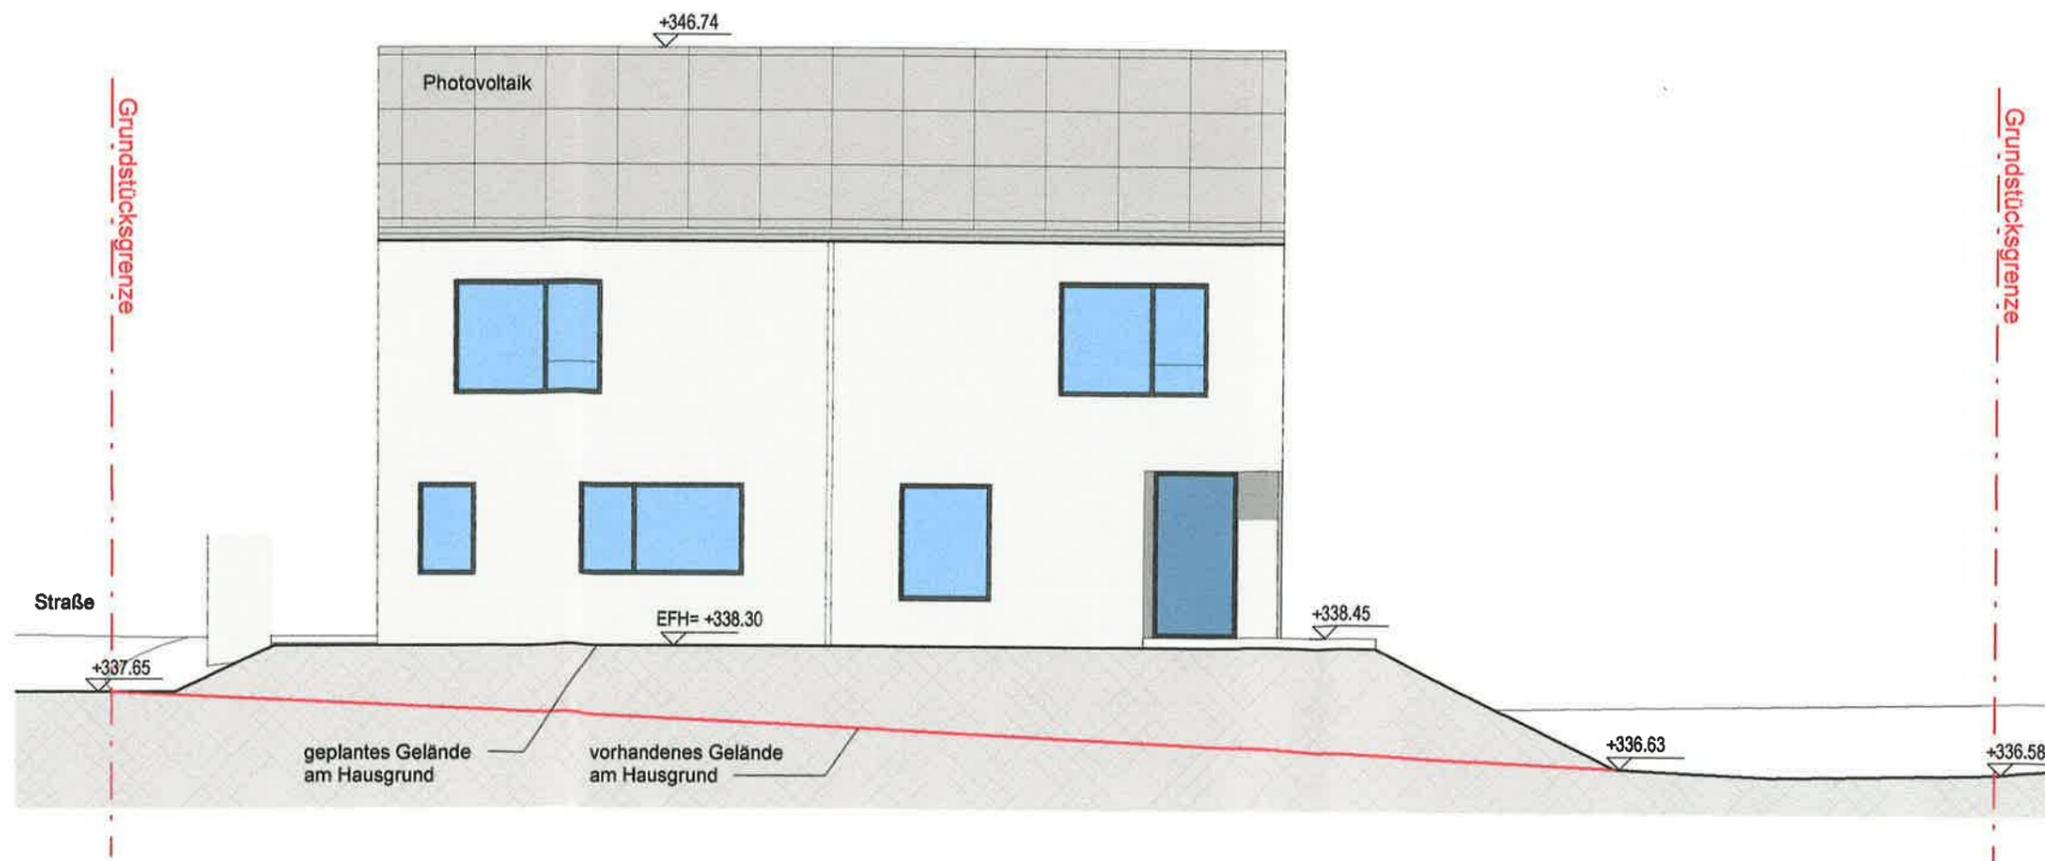

Ansicht Nord



Ansicht Ost

Bauantrag

Projekt:

Neubau eines Einfamilienhauses


Am Himbeeracker 3
69251 Gaiberg

Planinhalt:


Ansichten 1

Datum 19.03.24 Maßstab 1 : 100

Projektnr. 2203 Plannr. A104

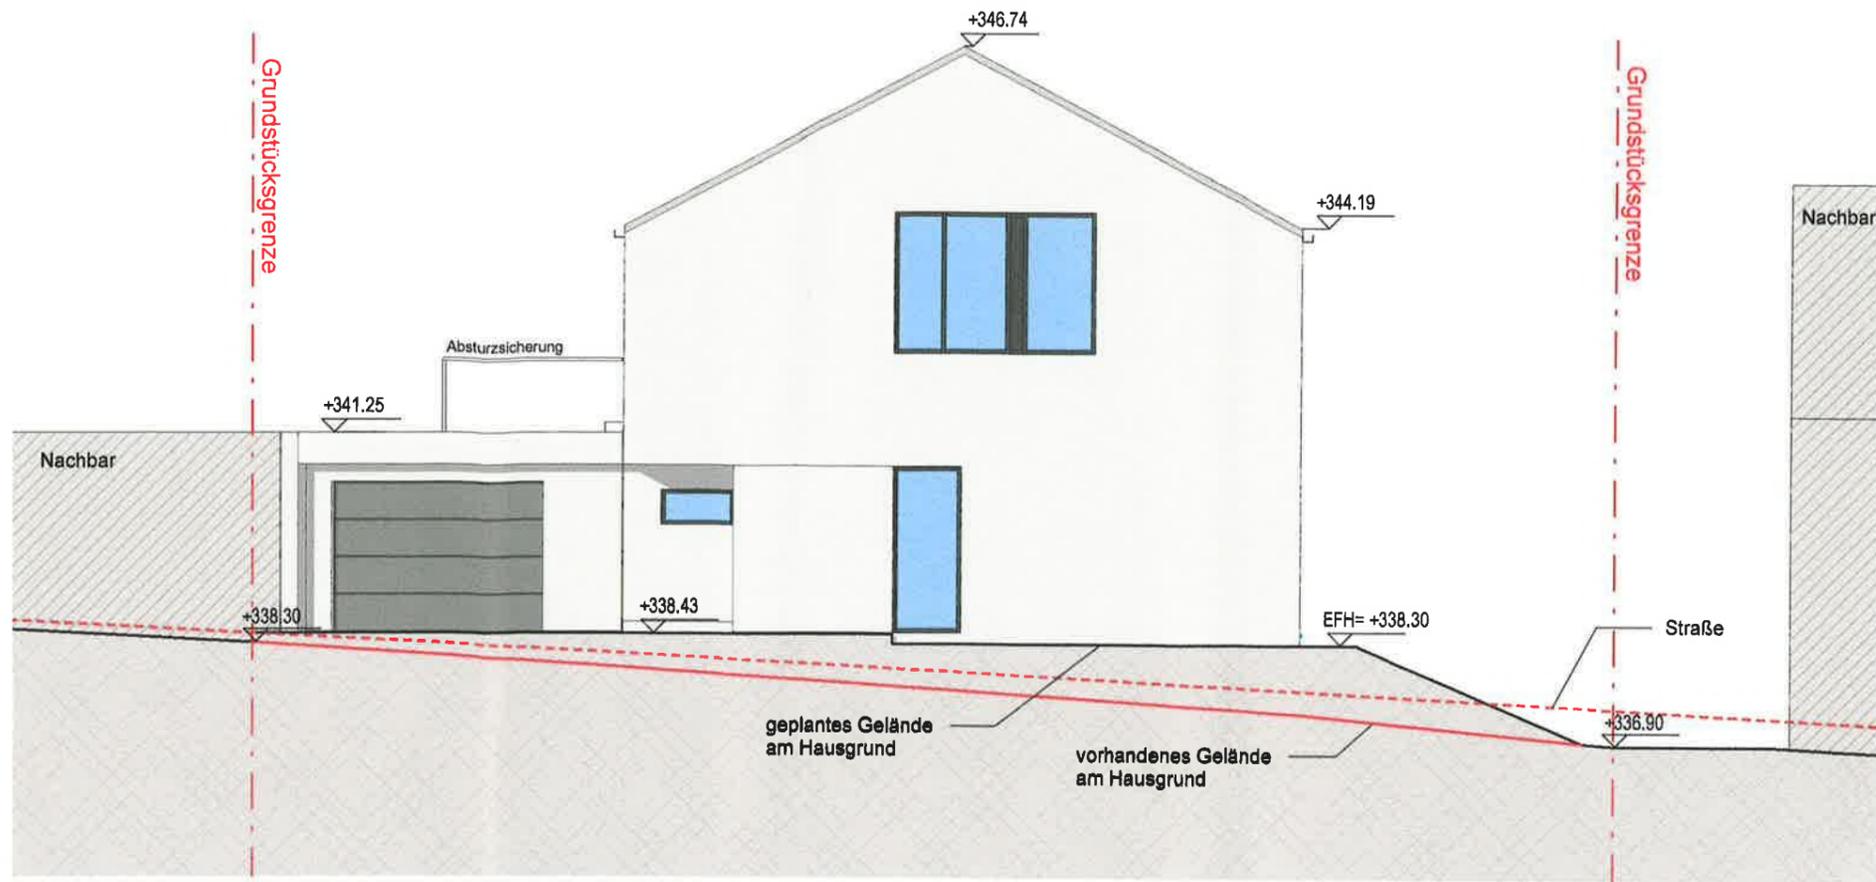

Ansicht Süd

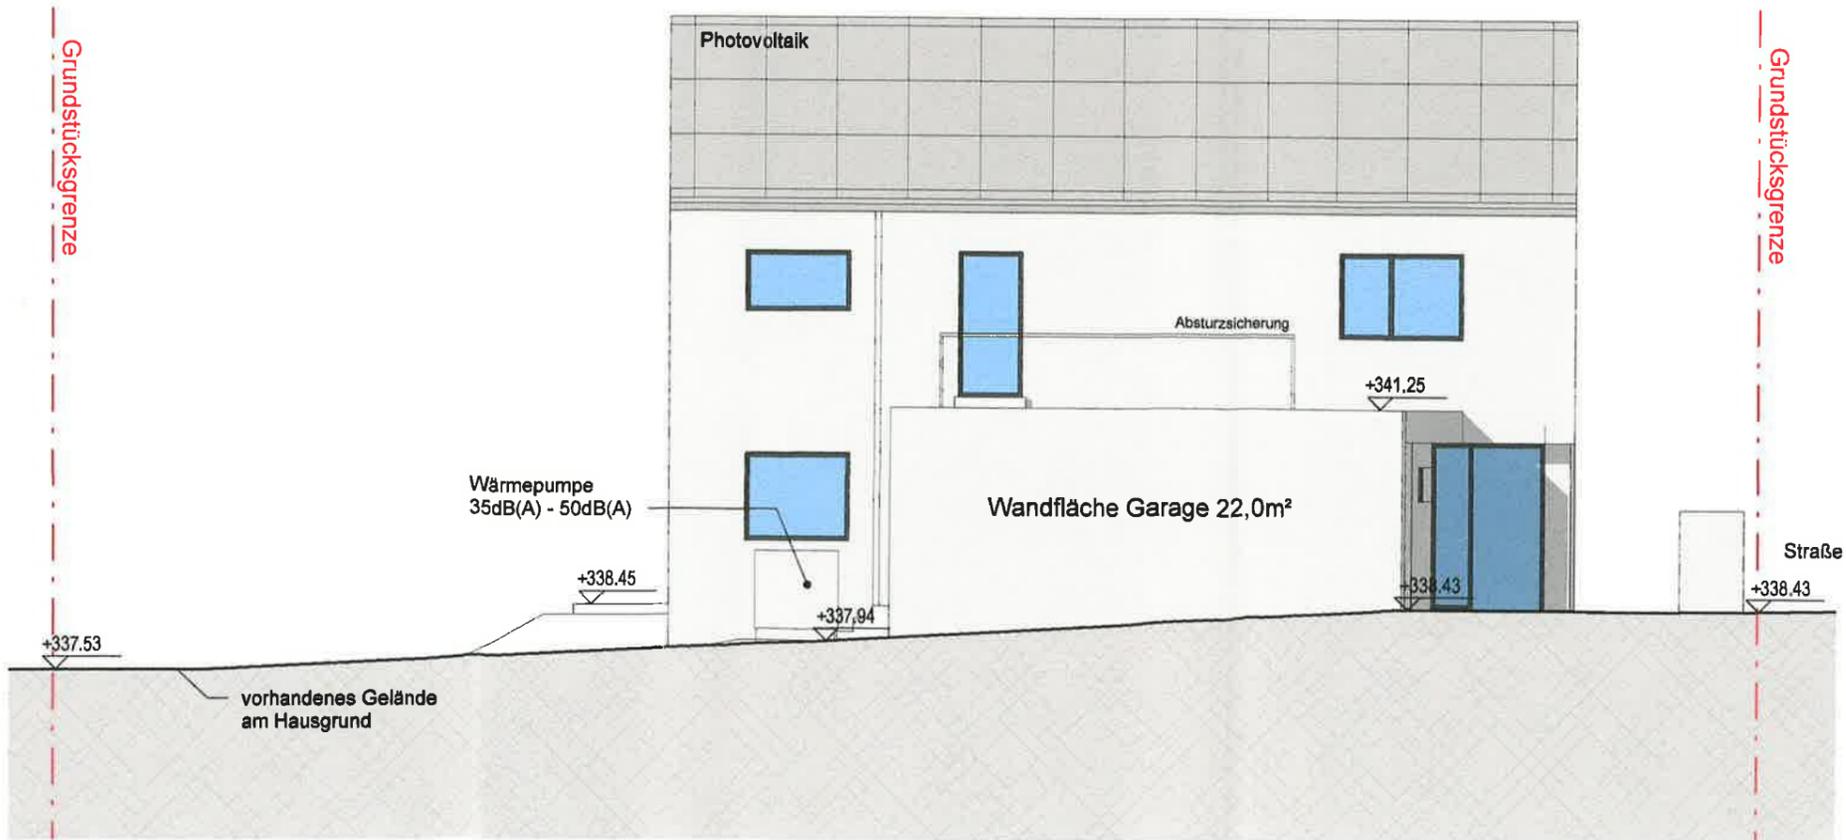

Ansicht West

Bauantrag

Projekt:
**Neubau eines
 Einfamilienhauses**

Am Himbeeracker 3
 69251 Gaiberg

Planinhalt:
Ansichten 2

Datum 19.03.24 Maßstab 1 : 100

Projektnr. 2203 Plannr. A105